

RESEAU EAU Potable

MODELE INNOVATION  
 \_MAILLARD\_ S.A.E





AMENAGEUR:  
 SNC CONSTRUCTIONS LA HENIN  
 ET Cie "LES DURES TERRES"

SOISY SOUS  
 MONTMORENCY

RP 5583  
RU 6034

RP 5651  
RU 5584

RP 5053  
RU 4965

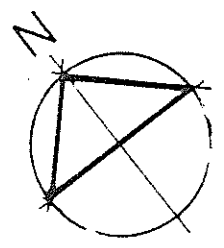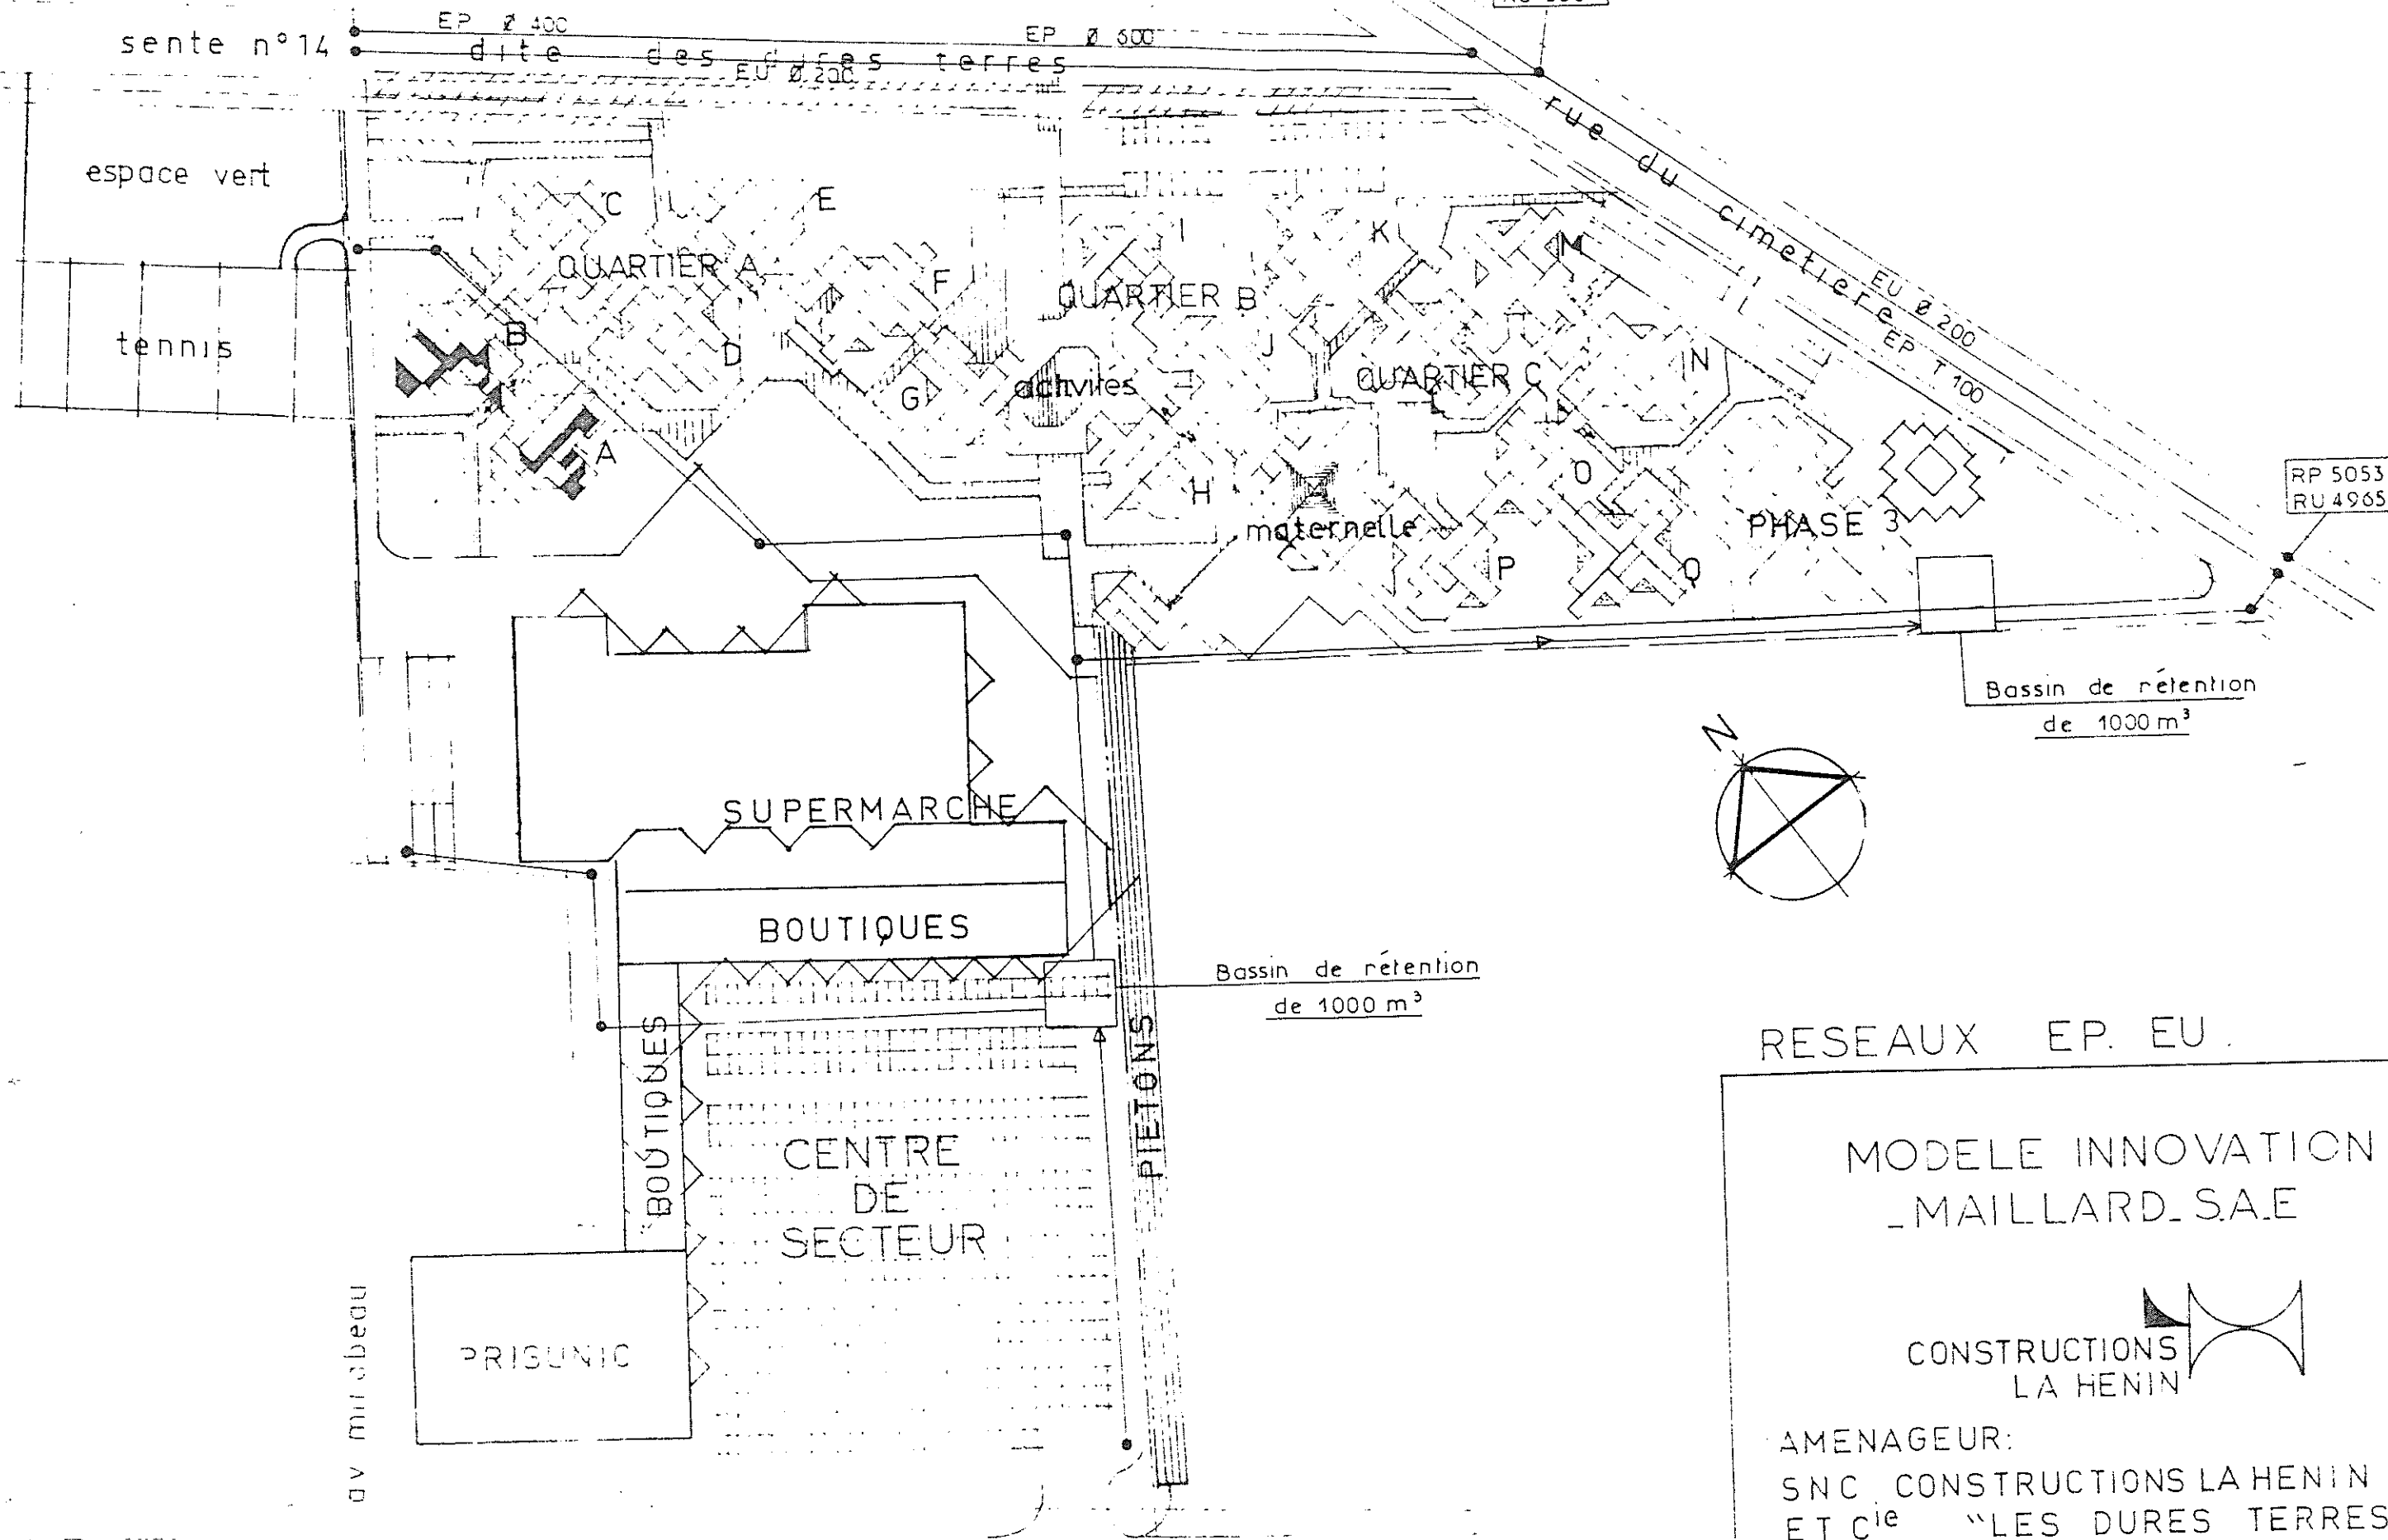

RESEAUX EP. EU.

MODELE INNOVATION  
- MAILLARD - S.A.E

CONSTRUCTIONS LA HENIN



AMENAGEUR:  
SNC CONSTRUCTIONS LA HENIN  
ET C<sup>ie</sup> "LES DURES TERRES"

SOISY SOUS  
MONTMORENCY

R N 328

sente n°14

dite des dures terres


espace vert

tennis

rue du cimetiere

E.D.F.

P.T.T.

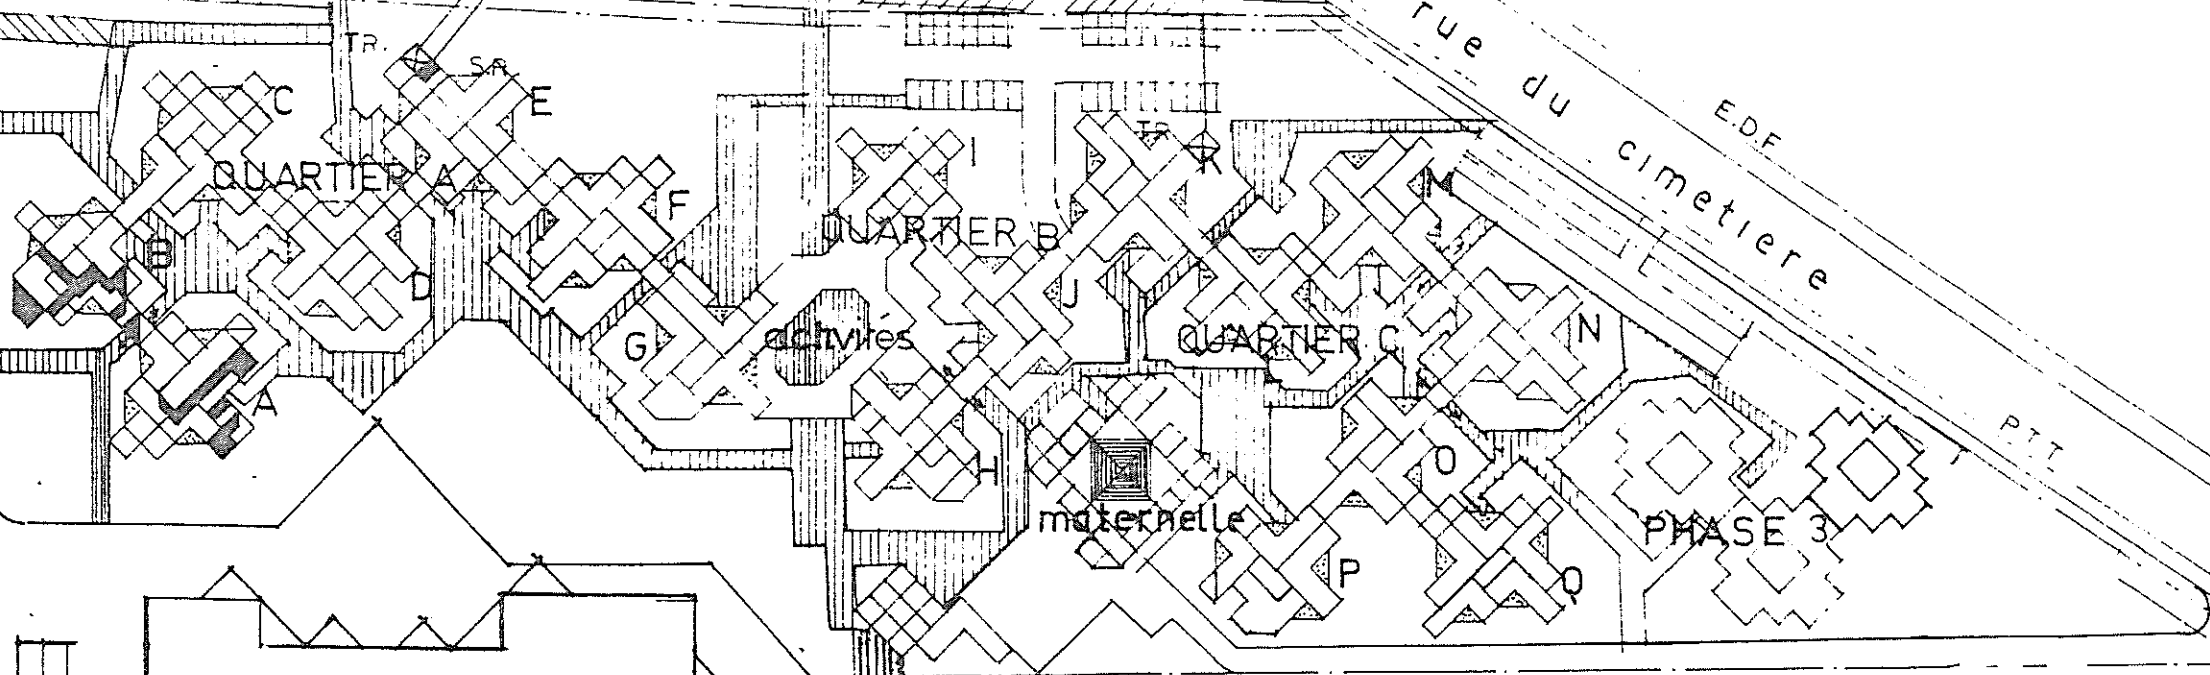

SUPERMARCHÉ

BOUTIQUES

BOUTIQUES

CENTRE DE SECTEUR


PIÉTONS

PRISUNIC

av mirabeau

R.N

328

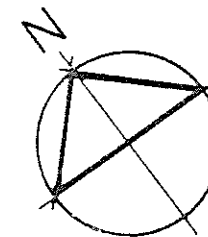



RESEAU P.T.T.  
RESEAU ELECTRICITE

MODELE INNOVATION  
\_MAILLARD\_ S.A.E

CONSTRUCTIONS LA HENIN


AMENAGEUR:  
SNC CONSTRUCTIONS LA HENIN  
ET C<sup>ie</sup> "LES DURES TERRES"

COISEV COISEV

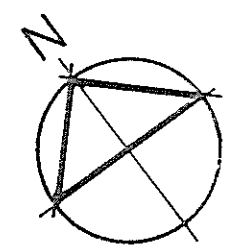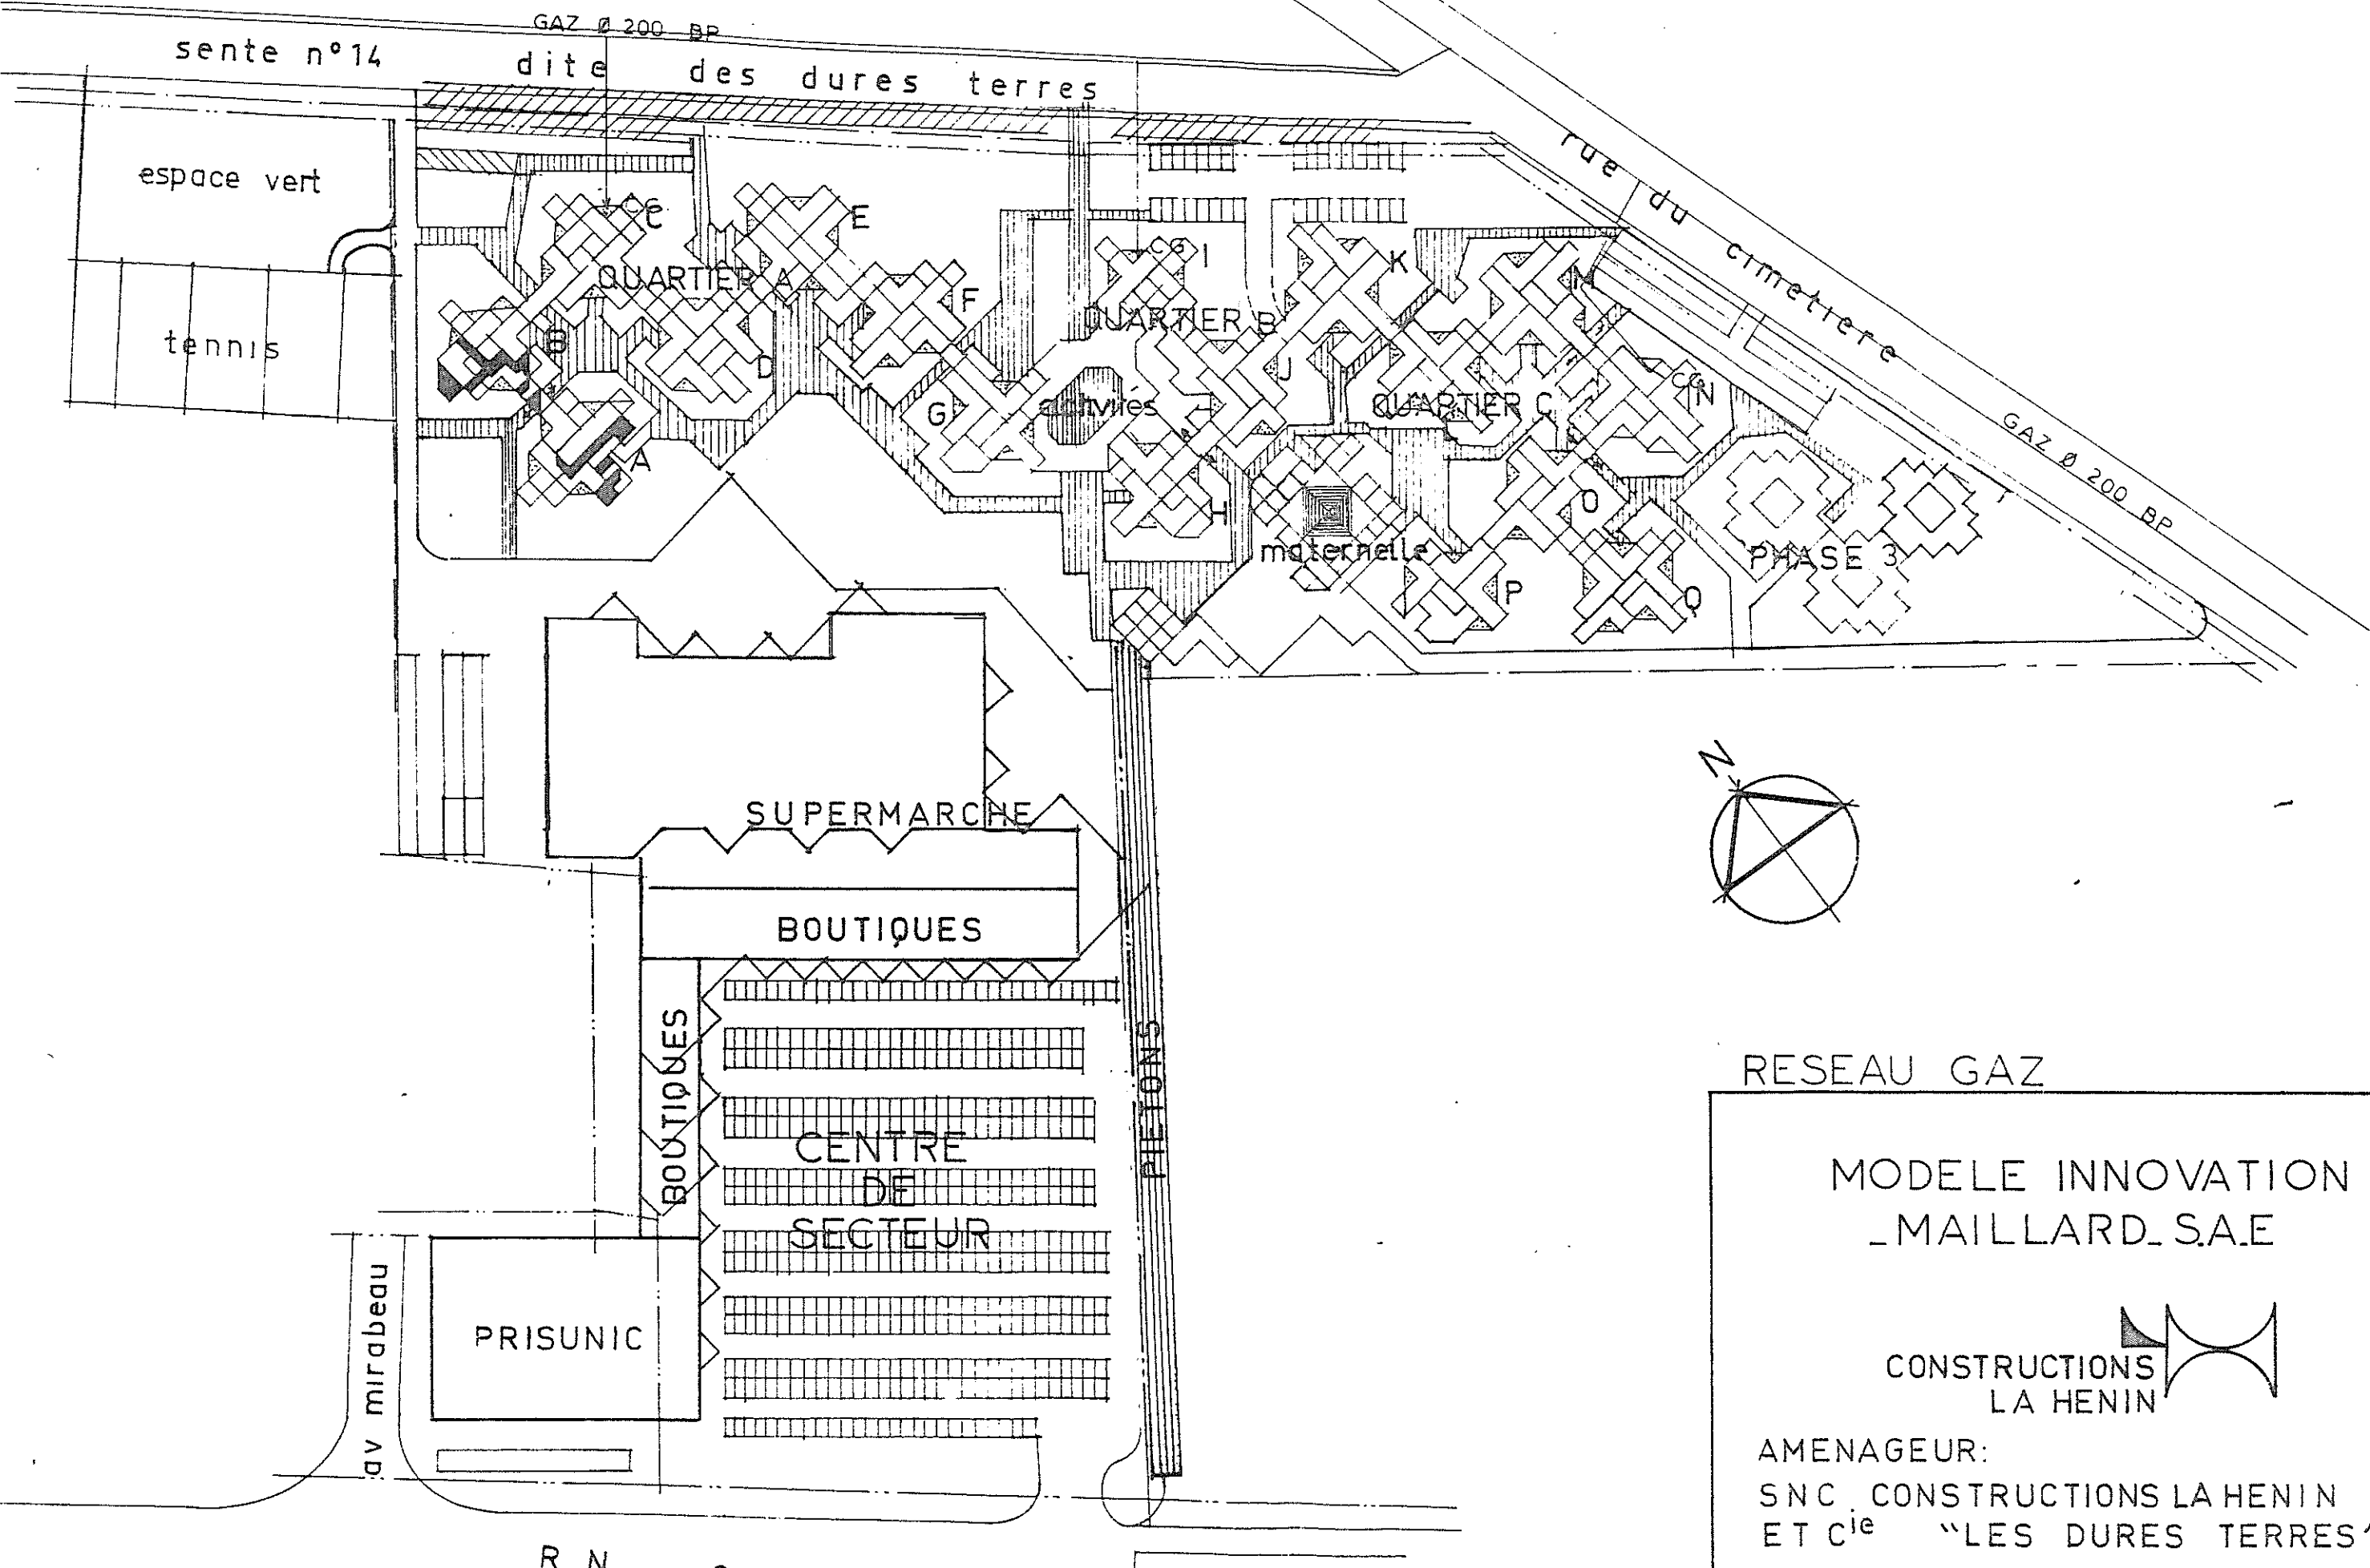

RESEAU GAZ

MODELE INNOVATION  
 \_MAILLARD\_ S.A.E

CONSTRUCTIONS  
 LA HENIN 

AMENAGEUR:  
 SNC CONSTRUCTIONS LA HENIN  
 ET C<sup>ie</sup> "LES DURES TERRES"

SOISY SOUS  
 MONTMORENCY